


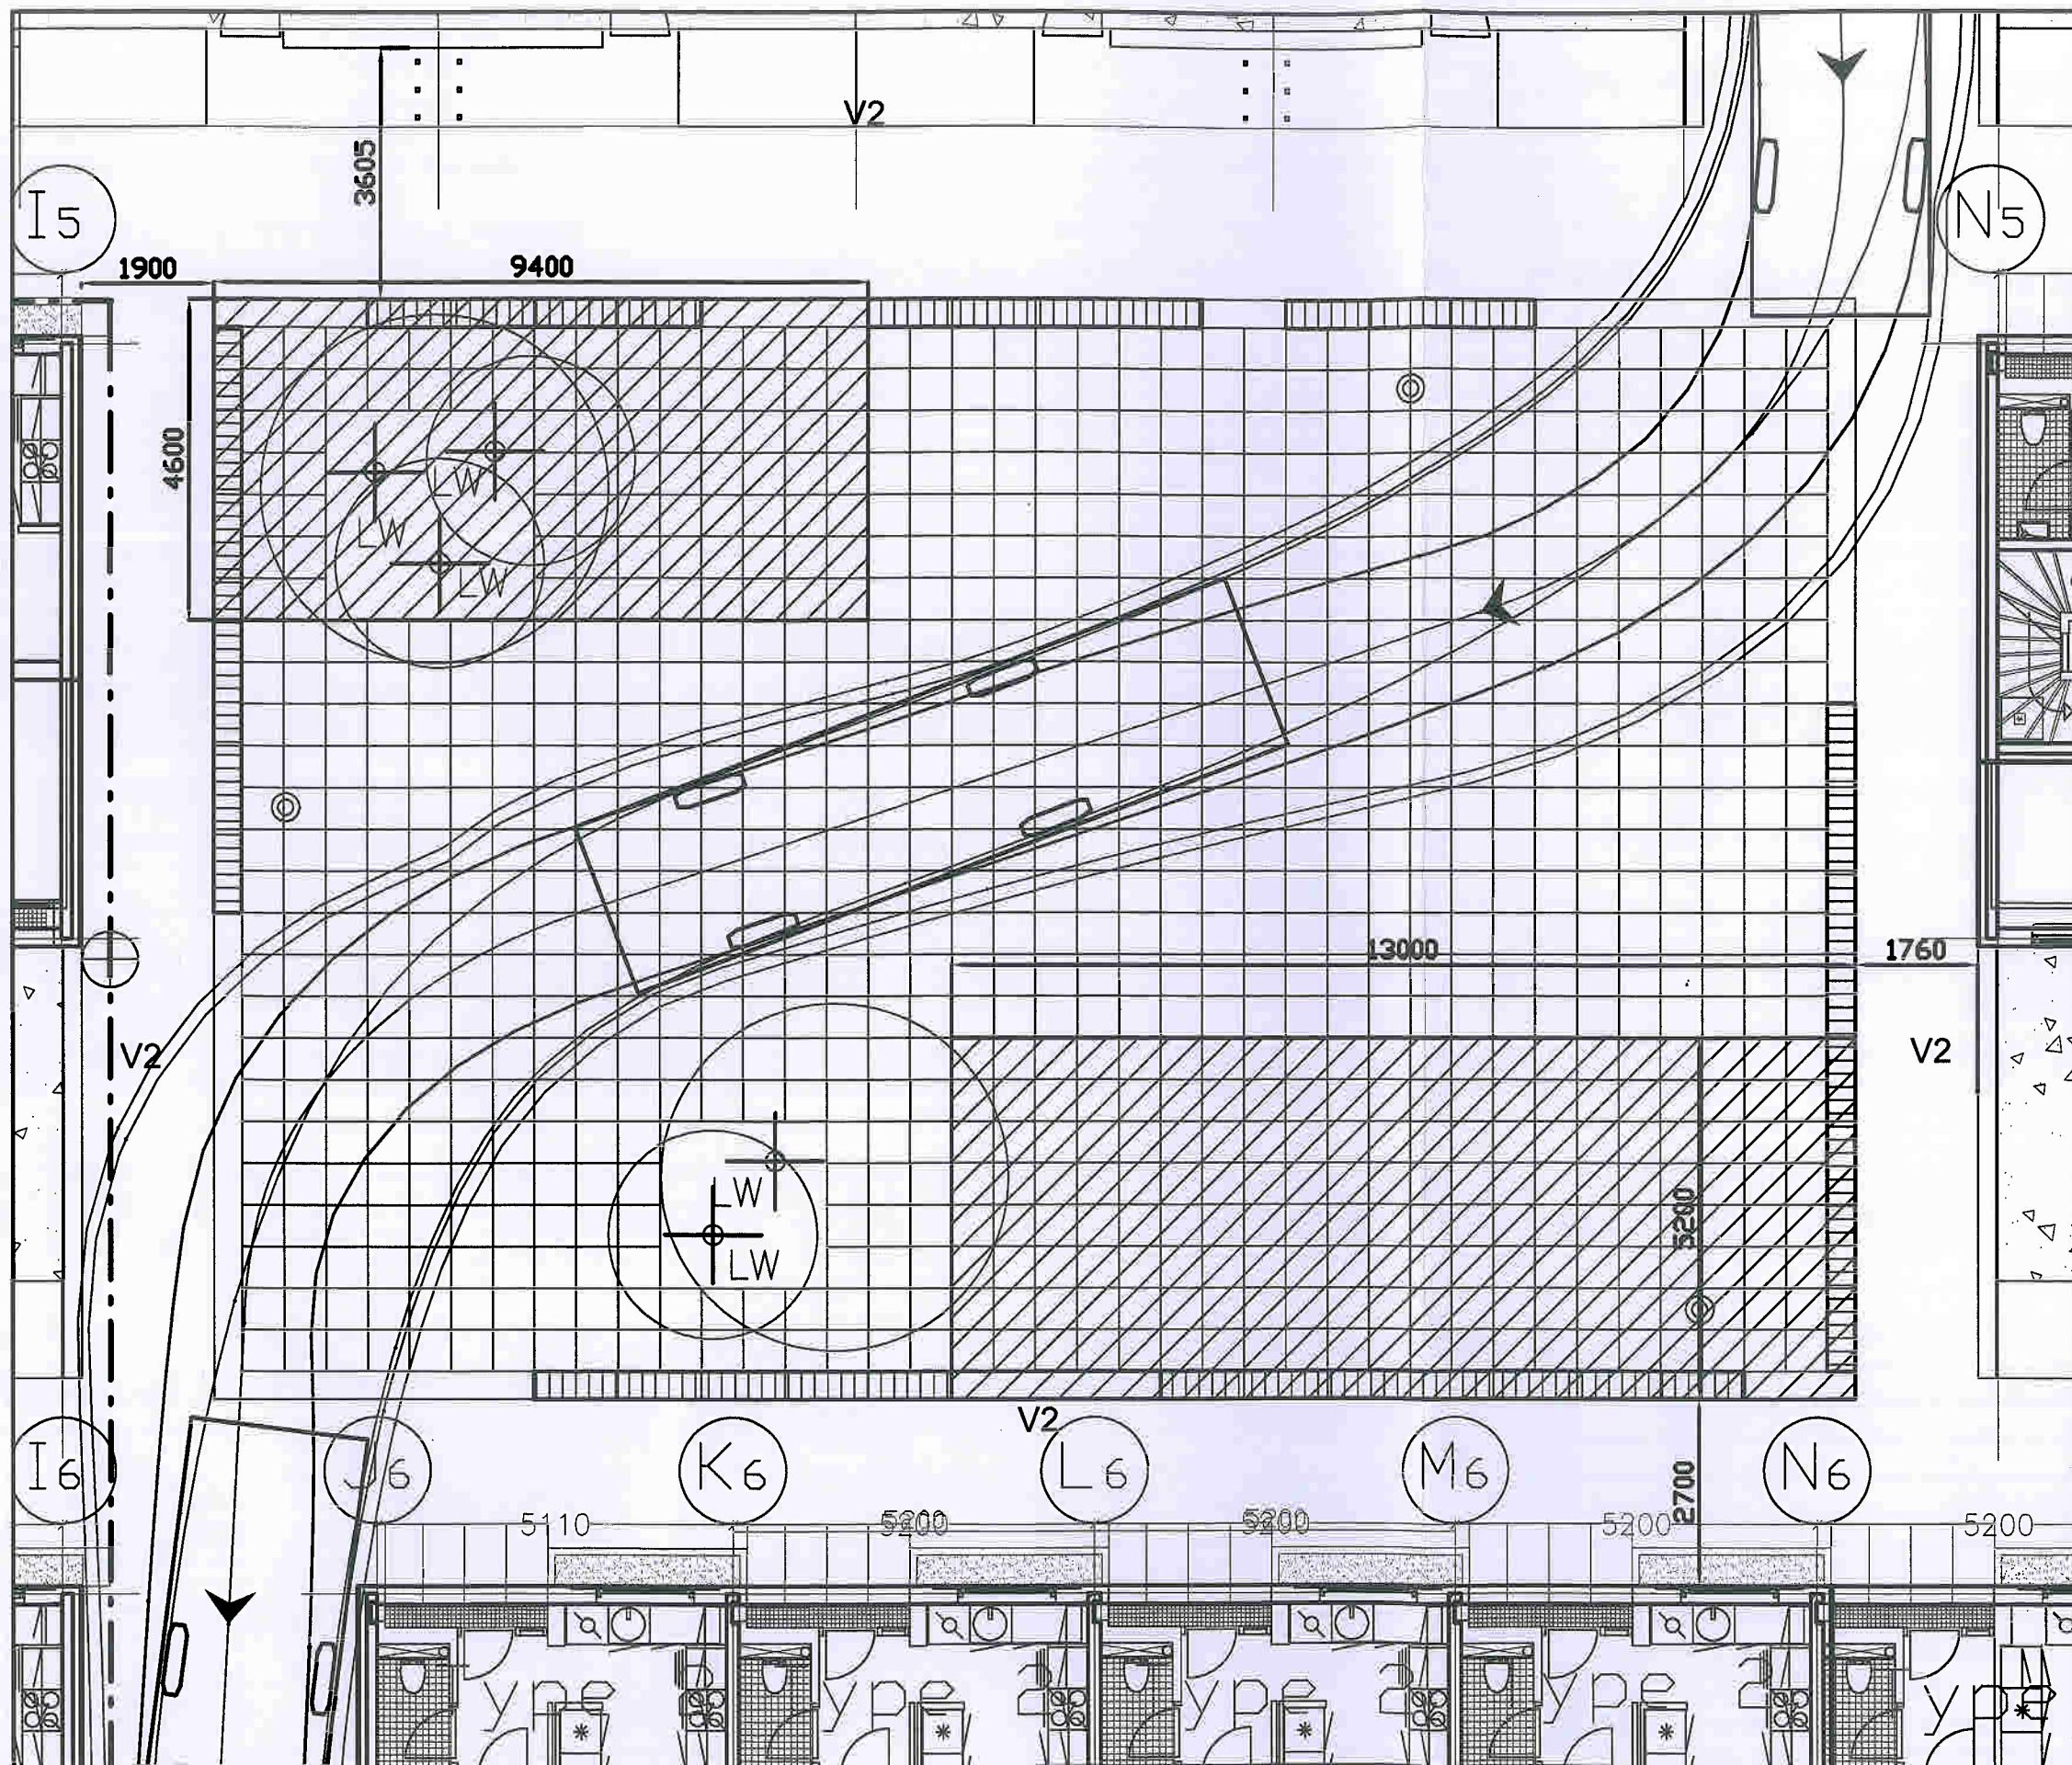

CENTRAL TORV PLADSINDRETNINGSBEGRÆNSNINGER 1:100