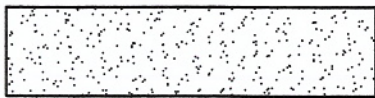
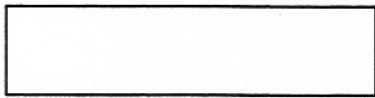
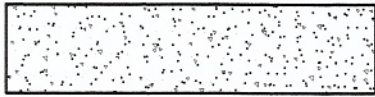
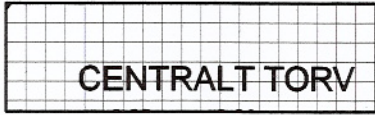
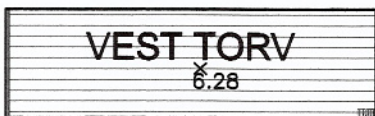
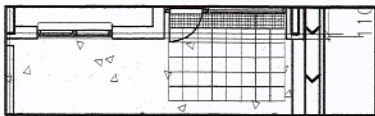
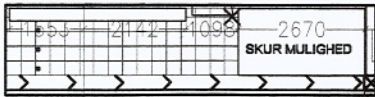
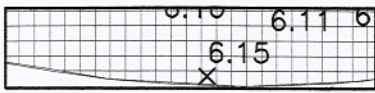
 


SIGNATURFORKLARING:

	P-PLADS/ VEJ - OB BELÆGNING SKÆRVER OPBYGNING SE TEGN: 1(99)1.05
	STIAREAL/PLADSER - BETONFLISER OPBYGNING SE TEGN: 1(99)1.05
	OPHOLDSAREALER - GRÆS
	GRÆARMERING - AREAL FOR SPRØJTEVOGN OPBYGNING SE TEGN: 1(99)1.05
	GRUSBELÆGNING PÅ ØSTTORV: SLOTSGRUS MIN 13 CM PÅ BÆRELAG BÆRELAG SKAL HAVE SAMME PROFIL SOM GRUSLAG KANTNING UNDER PROJEKTERING
	FLISEBEFÆSTELSE PÅ CENTRALTORV: 600x600x100MM GRÅ BETONFLISE SOM IBF OPBYGNING SE OPBYGNING FOR KØRSEL TEGN 1(99)1.05 KANTNING UNDER PROJEKTERING 40 CM BREDE OG 50 CM HØJE PLINTE UNDER PROJEKTERING
	FLISEBEFÆSTELSE PÅ VESTTORV: 300x600x100MM GRÅ BETONFLISE SOM IBF OPBYGNING SE OPBYGNING FOR KØRSEL TEGN 1(99)1.05 KANTNING UNDER PROJEKTERING
	FLISEBEFÆSTIGELSE I HAVER: OPBYGNING SE TEGN. 1(99)1.05, 1(10)5.63 , 1(99)5.67-4)
	FLISEBEFÆSTIGELSE VED HOVEDINDGANG OG STENSENG: OPBYGNING SE TEGN. 1(99)1.05, 1(10)5.63)
	SERVICEZONE - MED SKURMULIGHED - BETONFLISER (Se 1(99)1.03, 1(40)1.05)
	STIAREALER VED FÆLLES GRØNNING OPBYGNING SOM SERVICEZONE SE TEGN: 1(99)1.05 50 CM HØJE OG 40 CM BREDE KANTER OG TRAPPEELEMENTER UNDER PROJEKTERING
	ETAPEDELING
	MATRIKELGRÆNSE I HENHOLD TIL LANDINSPEKTØRS AFSÆTNING
	PRØVEBOLIG

BEHANDLING AF SKEL


- 1
- EVT. BORTSKAFFELSE AF ELSKAB TILHØRENDE KE PLACERET PÅ NÆRVÆRENDE MATR AFKLARES AF NIRAS.
- 2
- EKSISTERENDE TRÅDHEGN REPARERES OG UDSKIFTES
EKSISTERENDE VEGETATION TILSKÆRES TIL H:1,8M OVER TERRÆN
EKSISTERENDE HÆKBEPLANTNING SUPPLERES MED NYE PLANTER
VILDSKUD FJERNES
- 3
- EKSISTERENDE TRÅDHEGN I SKEL FJERNES
EKSISTERENDE PLANKEVÆRK REETABLERES I SKEL EVT ERSTATTES MED NYT I SAMME UDFØRSEL.
DER ETABLERES HUL MED LÅGE I PLANKEVÆRK UD FOR HOVEDSTI VED PRØVEBOLIG
PLANKEVÆRK BEGRØNNES MOD NÆRVÆRENDE MATR MED VEDBEN PÅ ARMERINGSJERN
(NETSTØRRELSE 10X10CM Ø 5MM) H: 1,7M PLACERET MED FLUGT OVERKANT PLANKEVÆRK
ARMERINGSJERN PLACERES MELLEMLIG STOLPER MED AFSTAND TIL BRÆDDEBEKLÆDN.
BUSKE SAMT VILDSKUD MELLEMLIG SKEL OG FREMTIDIG BEBYGGELSE FJERNES
TJØRNETRÆER PLACERET TÆTTERE END 4M FRA FREMTIDIG BYGNINGS FACADE FJERNES (BRANDVEJ)
TJØRNETRÆER PLACERET I EN AFSTAND AF 20M MOD SYD FRA GAVL PÅ PRØVEBOLIG FJERNES (BRANDVEJ)
ALLE TJØRNETRÆER FRA SKELHJØRNE MOD SYDØST 20M I RETNING MOD NORD AD ØSTSKELLET FJERNES
(BRAND OG HAMMERHOVEDVENDEPLADS)
EVT. TJØRNETRÆER VED NORDØST SKELHJØRNE FJERNES 25M I RETNING MOD SYD AD ØST SKELLET.
(BRANDVEJ)
- 4
- EKSISTERENDE KRYDSFINERHEGN (CA. 10M) I SKEL BEGRØNNES MED VEDBEN PÅ ARMERINGSNET
(NETSTØRRELSE 10X10CM Ø 5MM) H: 1,7M PLACERET MED FLUGT OVERKANT PLANKEVÆRK
VILDSKUD OG BUSKE FJERNES
- 5
- VILDSKUD OG BUSKE FJERNES
EKSISTERENDE HÆK TILSKÆRES TIL H: 1,8M OVER TERRÆN.
- 6
- AL BEPLANTNING FJERNES
EVT. BORTSKAFFELSE AF ELSKAB AFKLARES AF NIRAS
INDHEGNET AFVÆRGEANLÆG ÆNDRES IKKE.

GENERELT :
AL TILSKÆRINGS OG ØVRIG PLANTEARBEJDER UDFØRES I SAMRÅD MED GARTNER.
ALLE ARBEJDER I SLEKSKAL GODKENDES AF NABOEJERSKAB
ALLE ARBEJDER I SKEL SKAL GODKENDES AF PLAN & ARKITEKTUR

PLANTELISTE

SIGN BETEGNELSE

-
- EKSIST. TRÆ DER BEVARES – INDMÅLT

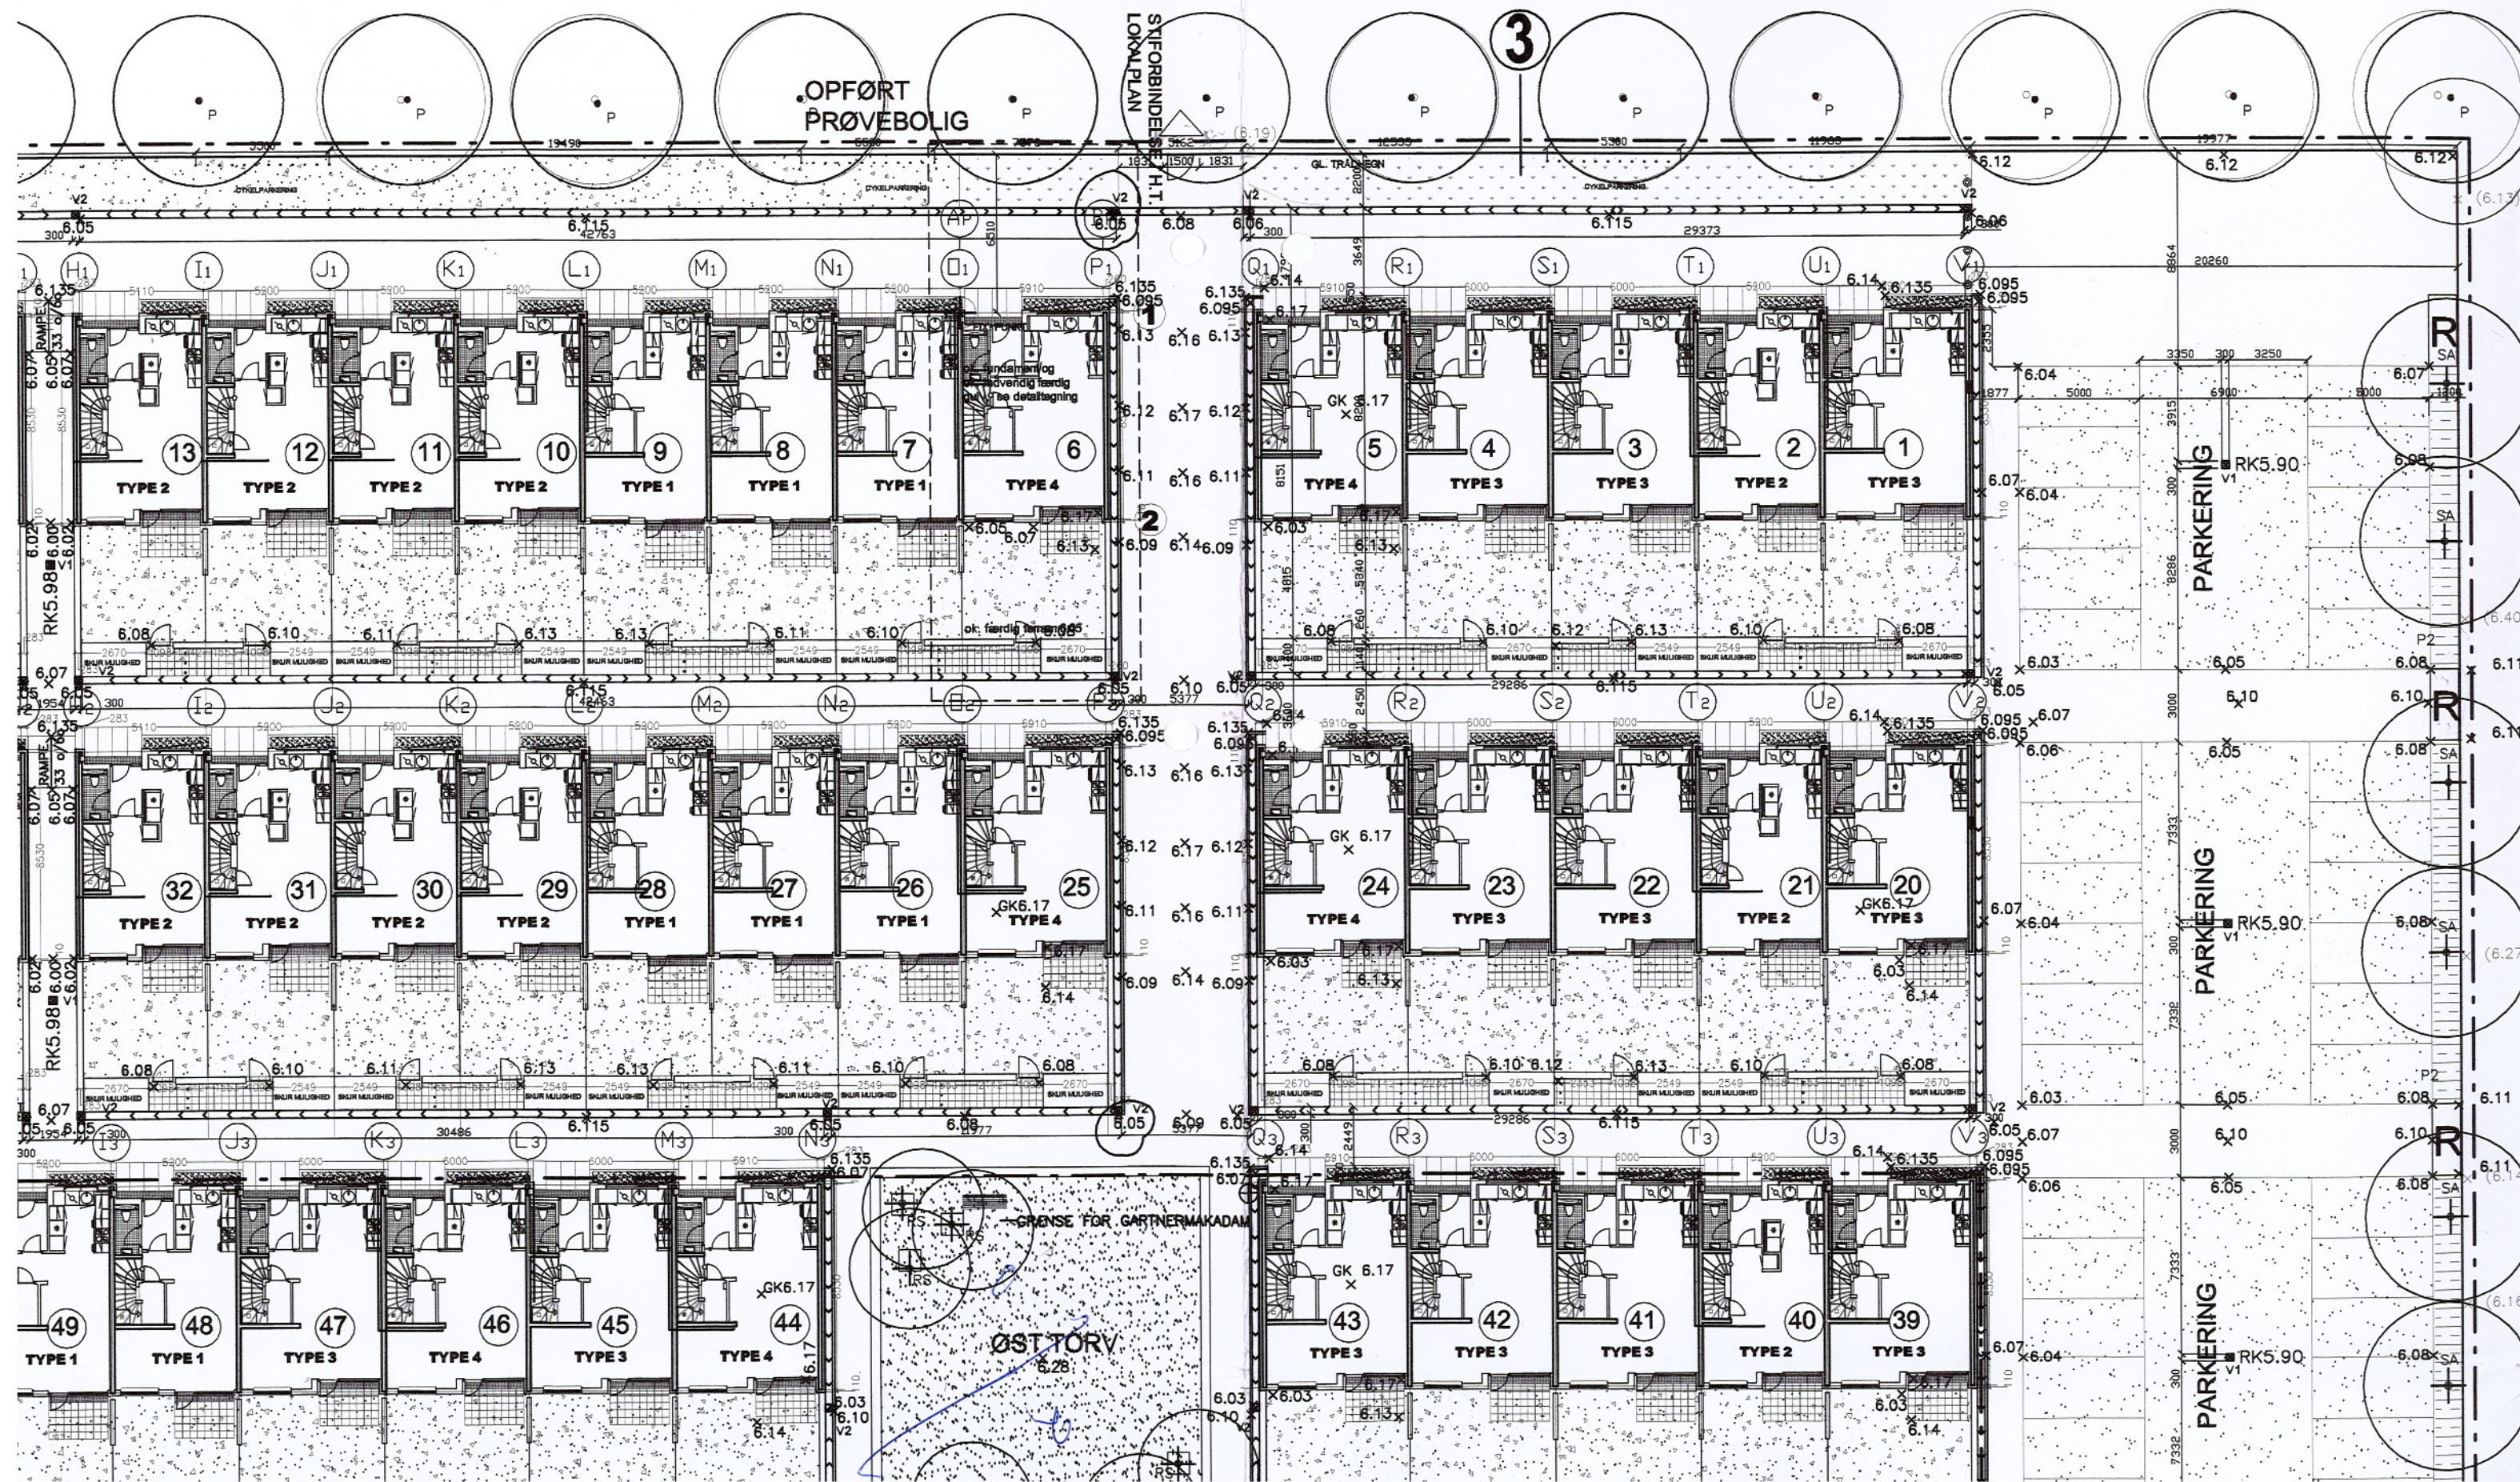

BOLIG 1-38



R

RENOVATION - 2 gange container af 600 l. tømmes 2 gange ugeligt

SOM VEKSØE PS MILJØ 2

⊕

BRANDHYDRANT Foreløbig placering i hh. til Kbh. brandvæsens krav om 120 m. til fjerneste bolig.)

•


PULLERT som Veksø SP13, varmgalvaniseret med ms lås

....

CYKELSTATIV som SI fra Veksø
GRUNDDATA



HAVELÅGE I SKEL MOD ØST (STORE KROG)
SOM ISHØJ BALUSTERLÅGE TYPE 631 HØJ
B: 1500MM H: 1800MM UDFØRES MED ISHØJ RUSTFRI DØRPUMPE

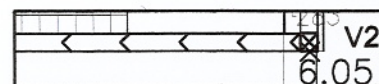

VANDRENDER OG RISTE
OPBYGNING SE TEKN. 1(99)1.05, 1(10)5.63)
V1 og V2 HENVISER TIL BRØNDTYPE IHT NIRAS TEKN NR V(50)1.01



VANDKUNST:
UNDER PROJEKTERING

BÆNKE:
BÆNK TIL NEDSTØBNING SOM VEKSØ GS 1000

6x10

TERÆNKOTE FREMTIDIGE FORHOLD

(6.32)

EKSISTERENDE TERÆNKOTE

FALDOPBYGNING VED BOLIGSTI OG HAVEAREALER
(SE 1(10)5.63)

AFSKÆRMNINGSVÆG I HAVER
(SE 1(30)5.61)

FORURENING OG AFVÆRGEANLÆG
(SE 1(99)1.06)

SKUR OG LÅGE I SERVICEZONEN
(SE 1(20)5.52)

VIGTIGT:

AF HENSYN TIL JORDBUNDENS BESKAFFENHED HENVISES DER
FOR JORD OG MULD BEHANDLING AF HAVE OG GRØNNE FÆLLESAREALER TIL
NOTAT FRA LANDSKABSARKITEKT
AF HENSYN TIL BEVARING AF POPLER HENVISES DER TIL NOTAT FRA LANDSKABSARKITEKT
NB ALLE BRANDVEJE FORSYNES MED VEJKASSE TIL AKSELTRYK PÅ MIN 10T



PROJEKTERET TRE


SIGN. BUSKE P1	ANTAL	LAT.NAVN	DANSK NAVN	BEMERKNINGER
	-	FAGUS SYLVATICA	ALM. BØG	1/2 50-80, YDERRÆKKE SETTES 25 CM FRA KANT 4 PL/LBM. ELLERS 8 PL/M2, SETTES I HALVFORBANDT
P2	-	SALIX PURPUREA 'GRACILIS'	PURPURPIL	BUSKE, 1,5 PL/M2, HVOR DER PLANTES FLERE RÆKKER PLANTES I HALVFORBANDT, 1. RÆKKE 30 CM FRA KANT
TRÆER				
AL	15	AMELANCHIER LAEVIS	BÆRMISPEL	150-175 CM, SOLITÆR BUSKE M. TK.
AL-2	2	AMELANCHIER LAMARCKII	BÆRMISPEL	10-12, STAMMEDE M. SIDEGRENE OPBINDES TIL LAV STOK
CP	6	CRATAEGUS x PERSIMILIS	BLOMMEBLADET TJØRN	14-16, 3 x OMPL. OPBINDES TIL LAV STOK VANDINGS-/ OG UDLUFTNINGSRØR ETABLERES
LW	5	LABURNUM WATERERII 'VOSSII'	GULDREGN	12-14, 3 x OMPL. OPBINDES TIL LAV STOK VANDINGS-/ OG UDLUFTNINGSRØR ETABLERES
RS	6	ROBINIA PSEUDOACACIA 'NYIRSEGI'	ALM.ROBINIA	3xOMPL. 14-16, OPBINDES TIL LAV STOK VANDINGS-/ OG UDLUFTNINGSRØR ETABLERES
SA	38	SALIX ALBA 'SERICEA'	SØLVPIIL	12-14 M. TK. 3 x OMPL. OPBINDES TIL LAV STOK
G		GRÆS CLASSIC TURFLINE		

overbuds 12-14 cm. ~ h = 2,5 m.

HENVISNINGER:

Situationsplan tegn. 1(99)1.02

1(99)1.03E

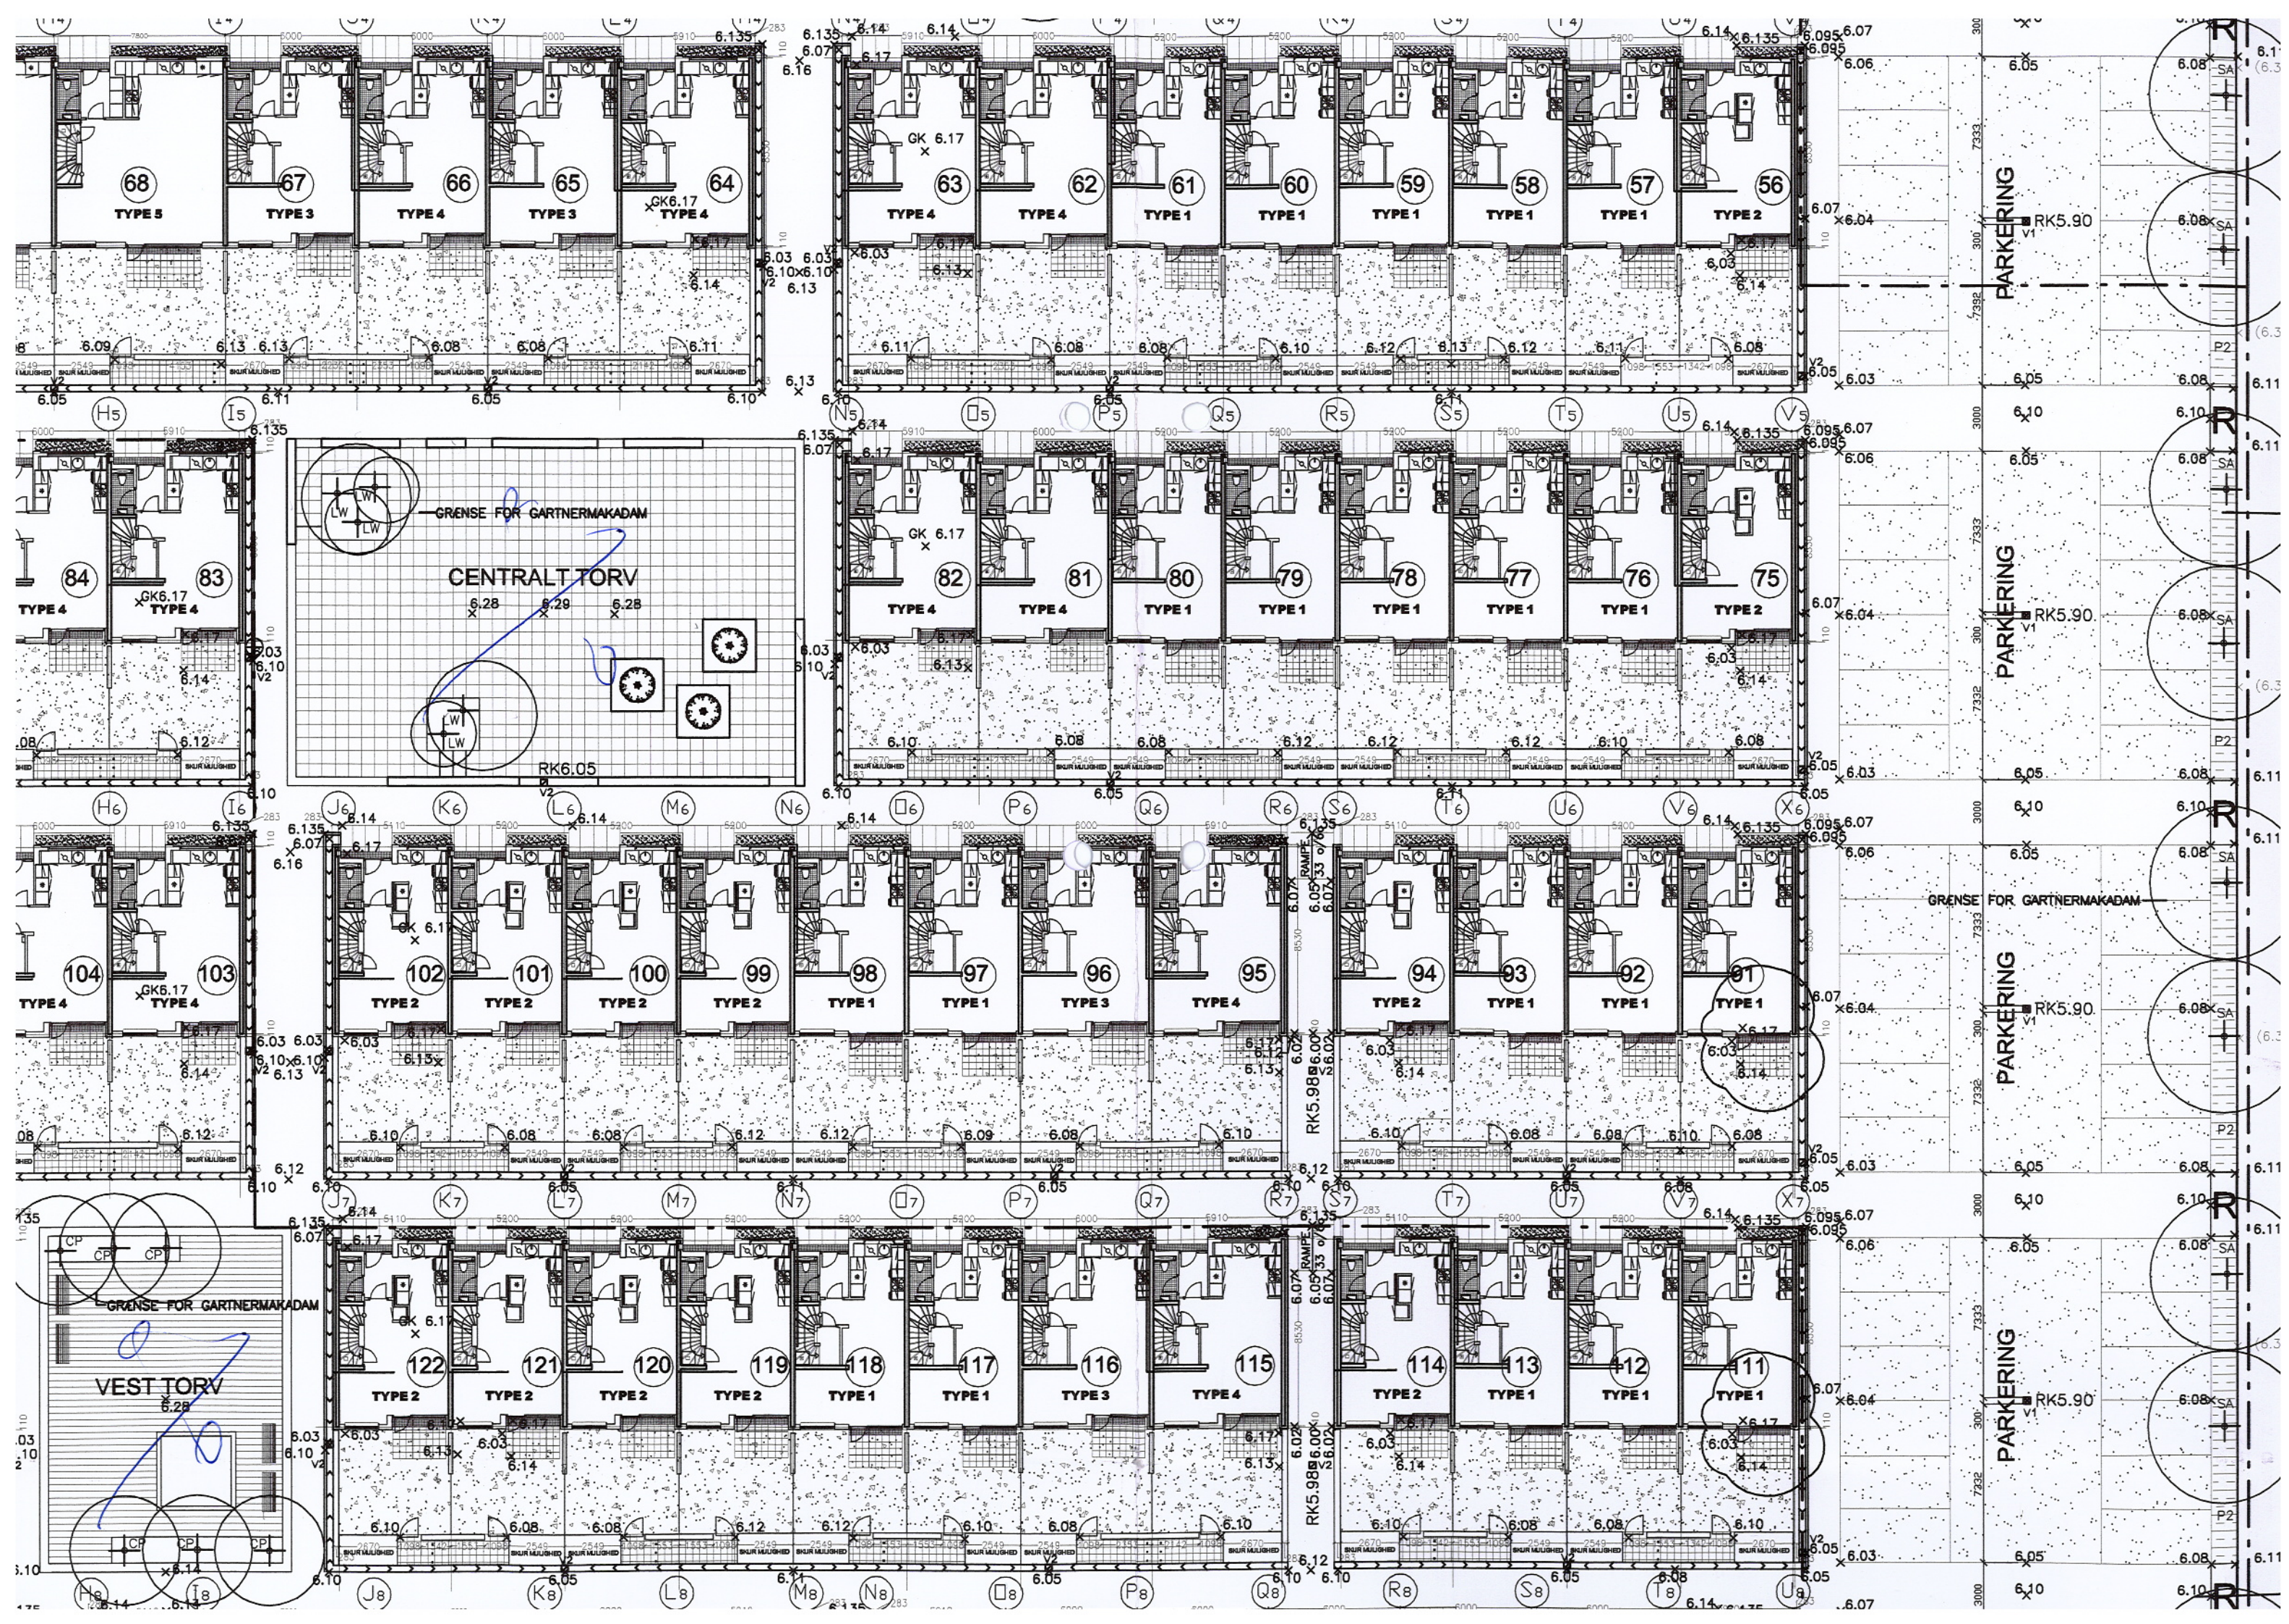


ETAPE 3

**BOLIG 91-10;
BOLIG 39-82**

BOLIG 83-90
BOLIG 103-146

NB !
KOTE VED EKSIST. TRÆER LIGGER
HJØRER END FREMTIDIG TERRÆN
(CA 20 CM). DER KEN IKKE STILLES
SIKKERHED FOR TRÆERNES
OVERLEVELSE ELLER STOMPÅVIRKNING
SE NOTAT AF DEN 25.10.2005

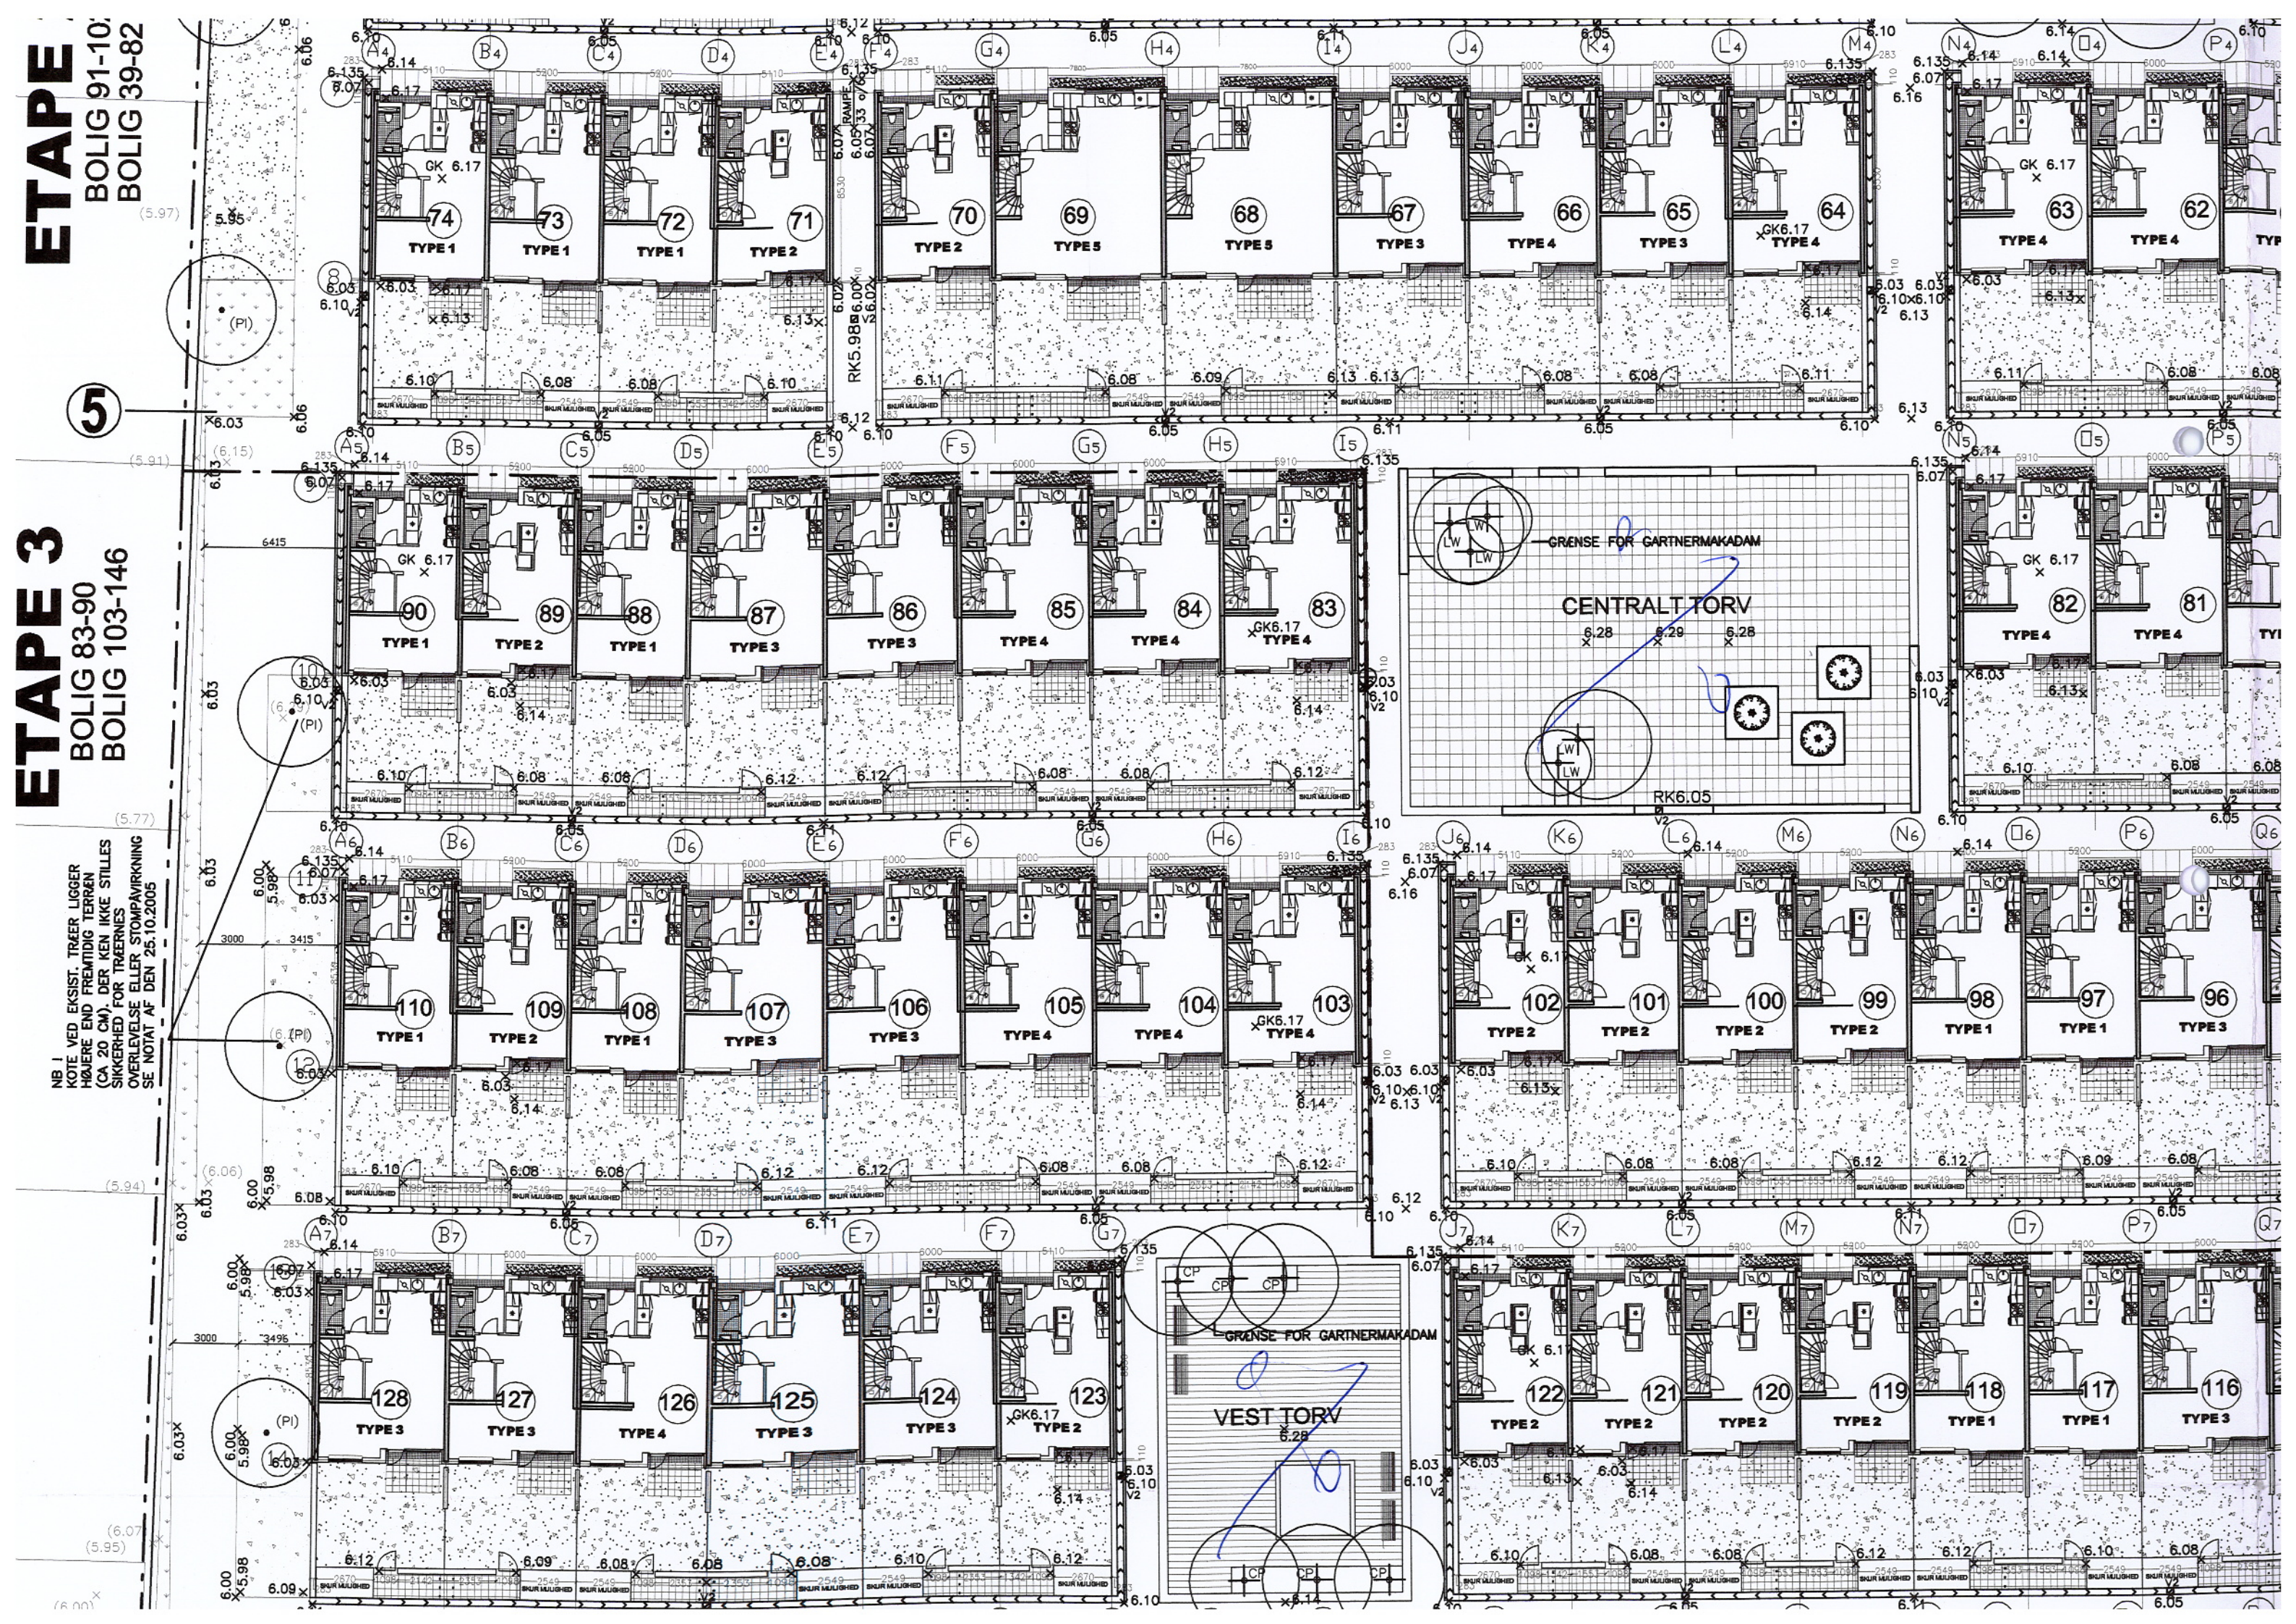


1

Oversigtsplan forurening tegn. 1(99)1.06
Snit i terræn og boligsti tegn. 1(10)5.63


FORELØBIG TRYK - DATO: 10.11.2005 UDF.: TN
ARBEJDSTEGNING

NOTE:


EKSISTERENDE KOTER ER I KN0 OG IKKE DVR-90
VED DVR-90 SKAL KOTEN TILLÆGES +38MM
KØBENHAVNERVARIANS 11MM KAN ENDELIGT
DEFINERES AF LANDINSPEKTØR TVILUM
VEDR: AFLØBS- OG BRØNDTYPER HENVIDES DER TIL
GÆLDENDE LEDNINGSPLAN (NIRAS)
NÆRVÆRENDE TEGN. OMHANDLER KUN KOTERING
OG LANDSKAB FOR ETAPE 1

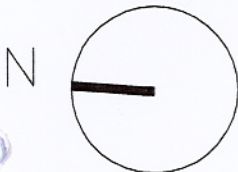


ETAPE 1

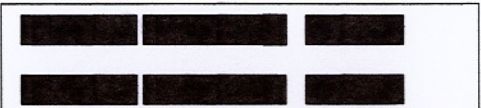

ETAPE 2

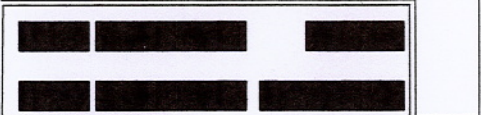

ETAPE 3

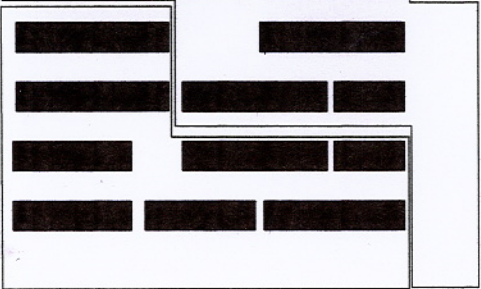

G				
F				
E	10.11.05	TN	AHW	Kotering af etape 2 og 3, fejl i reces bolig nr 91 og 111 placering af riste i nv hjørne
D	11.08.05	TN	AHW	Ændring af gavlttykkelser samt brandvej nord. Befæstelser type og tekst
C	02.06.05	MD	AHW	Placering af riste for etape 2-3 langs parkeringsarealet.
B	12.05.05	TN	AHW	Lokalisering og kotering ved render og afløb i terræn herunder hovedveje
A	28.04.05	TN	AHW	Placering af render og riste i etape 1
REV	DATO	TGN	GK	REVISIONEN OMFATTER

		OXFORDHAVE Irlandsvej 93, 2300 København S Matr. nr. 2273 Sundby Vester			
BYGHERRE :	SB EJENDOMME APS	MÅL:	1:250	TEGN.NR: 1(99)1.03E	
FASE :	Hovedprojekt	UDF.:	TN		
EMNE :	Landskabsplan Etape 1	KONT.:	AHW	SAG:	2003-022
		DATO:	07.07.04	FIL:	TAP-1-03E
● B+	DANNESKIOLD-SAMSØES ALLÉ 24	1434 KØBENHAVN K	TLF: 32 64 24 80	FAX: 32 64 24 81	
○ NIRAS	Sortemosevej 2, 3450 Allerød		TLF: 48 10 42 00	FAX: 48 10 43 00	

